



PODHLÁD Z BOKU

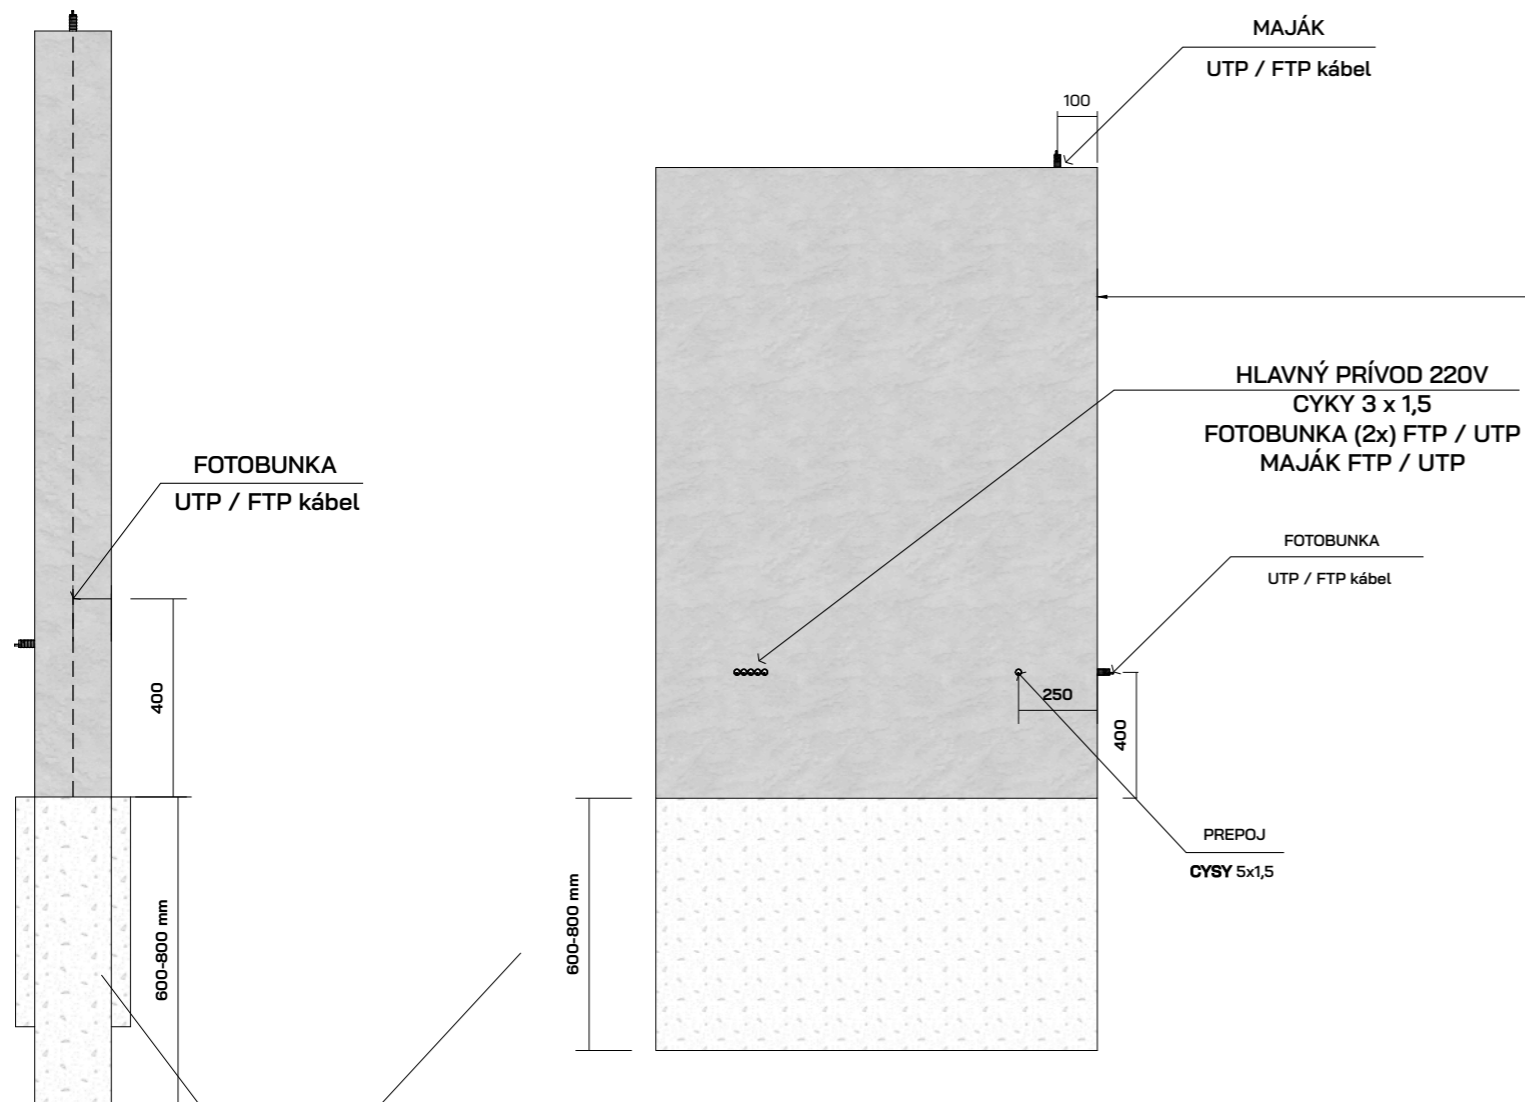


PODHLÁD Z POZEMKU

Šírka prejazdu

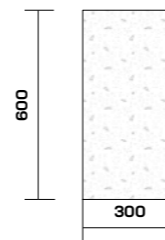


PODHLÁD Z VRCHU

FOTOBUNKA
UTP / FTP kábel

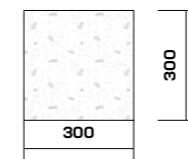


PREPOJ
CYSY 5x1,5


Hĺbka základu platí pre prípad, že budete potrebovať hliníkové stĺpy. Hĺbka betónového základu do nezamrzajúcej hĺbky, ktorá nie je všade rovnaká! Hĺbku základu konzultujte so staviteľom, posunutý základ má vplyv na funkčnosť brány

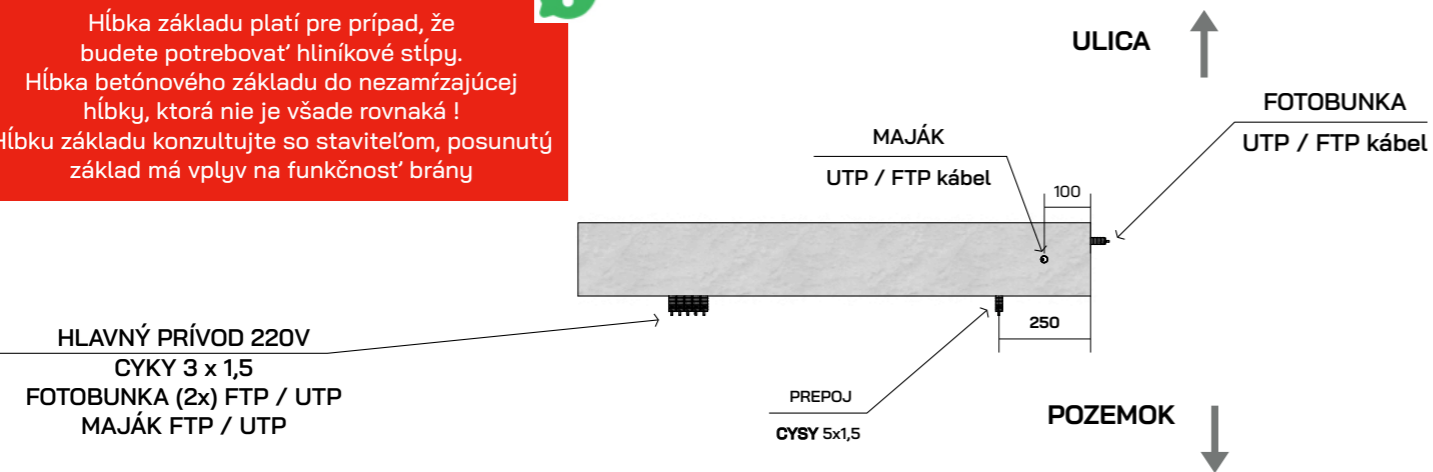


PODHLĀD Z BOKU

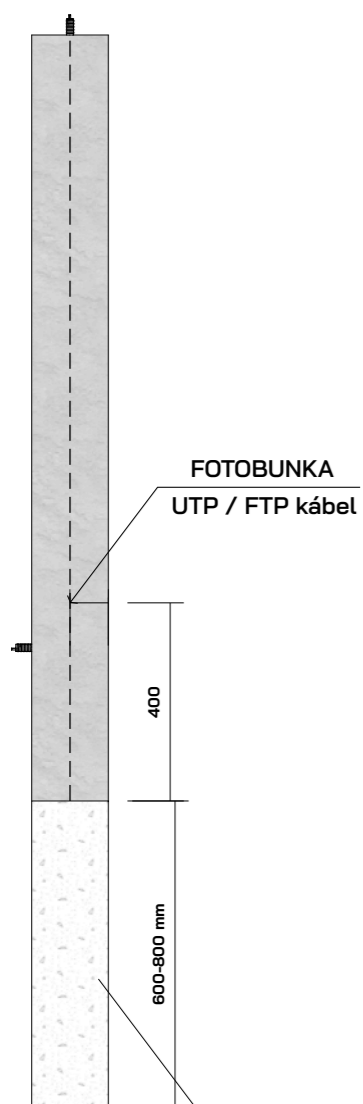

PODHLĀD Z POZEMKU

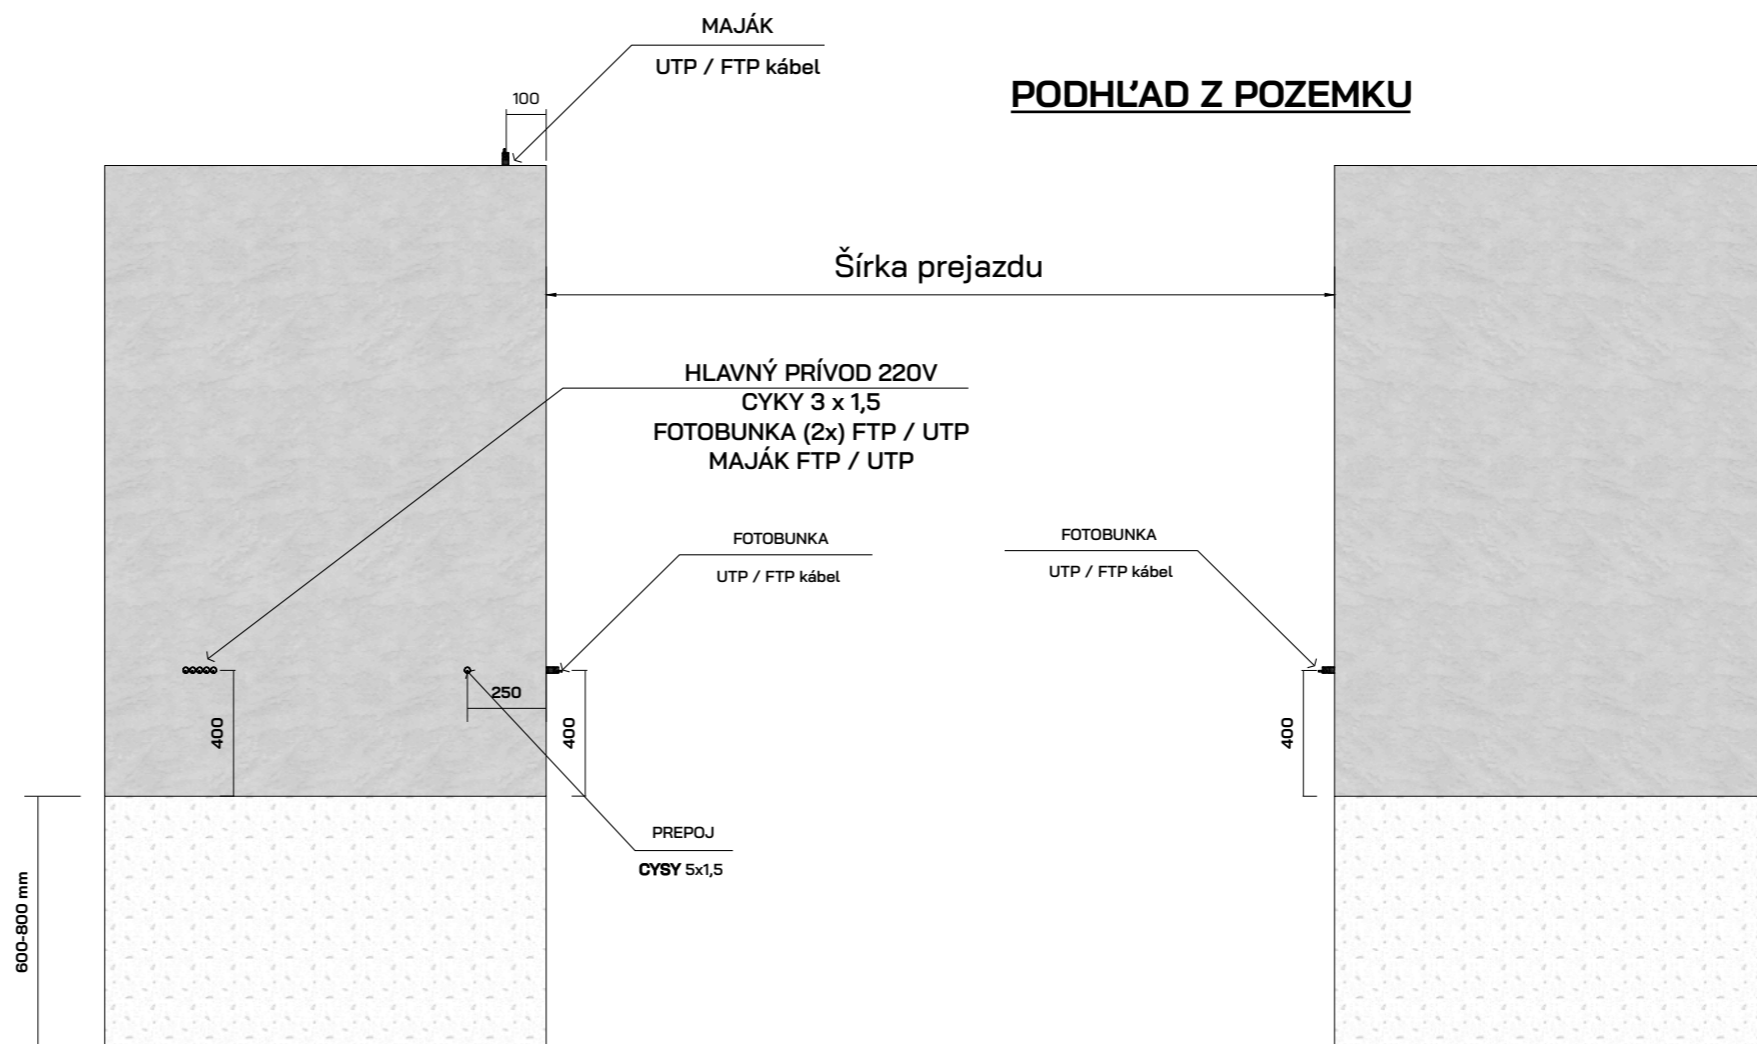


PODHLĀD Z VRCHU

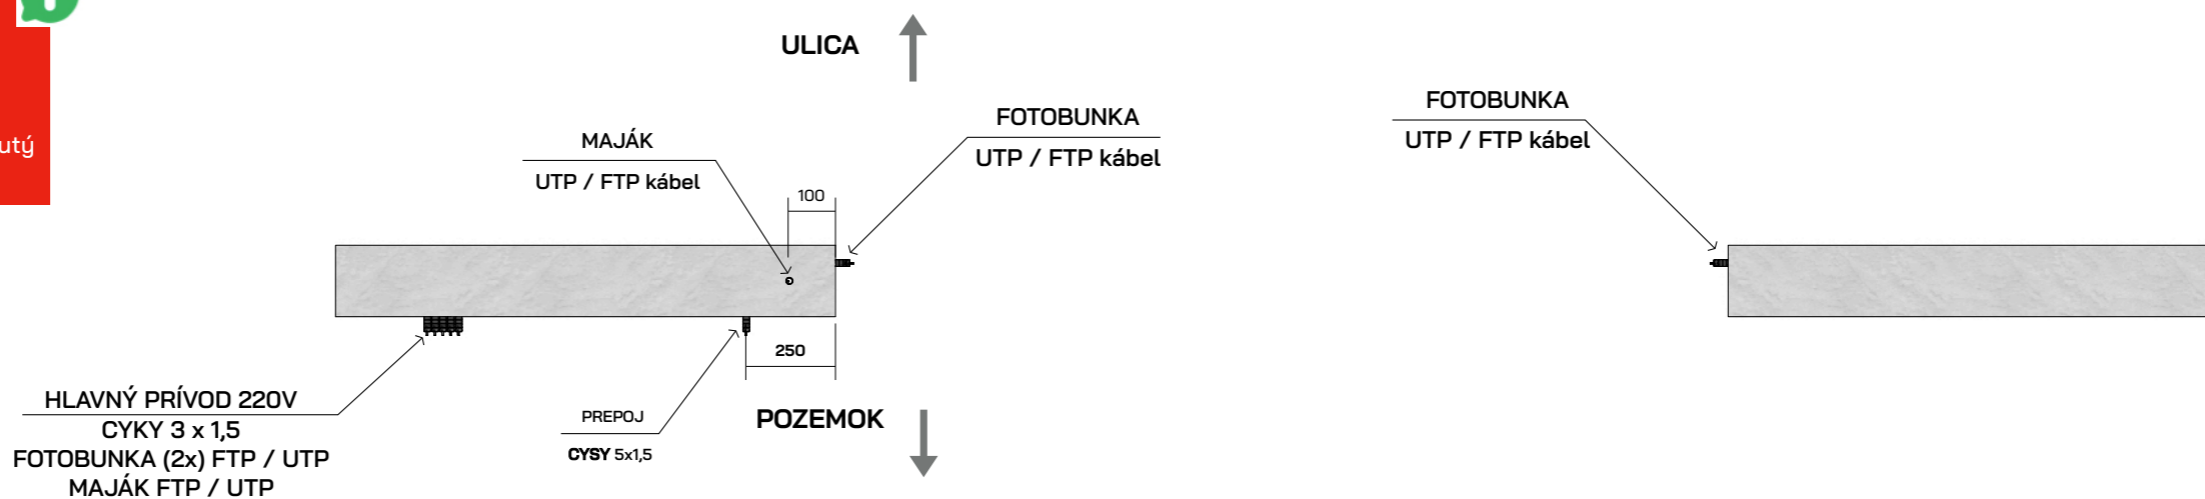


Hĺbka základu platí pre prípad, že budete potrebovať hliníkové stĺpy.
 Hĺbka betónového základu do nezamrzajúcej hĺbky, ktorá nie je všade rovnaká!
 Hĺbku základu konzultujte so staviteľom, posunutý základ má vplyv na funkčnosť brány


PODHLAD Z BOKU

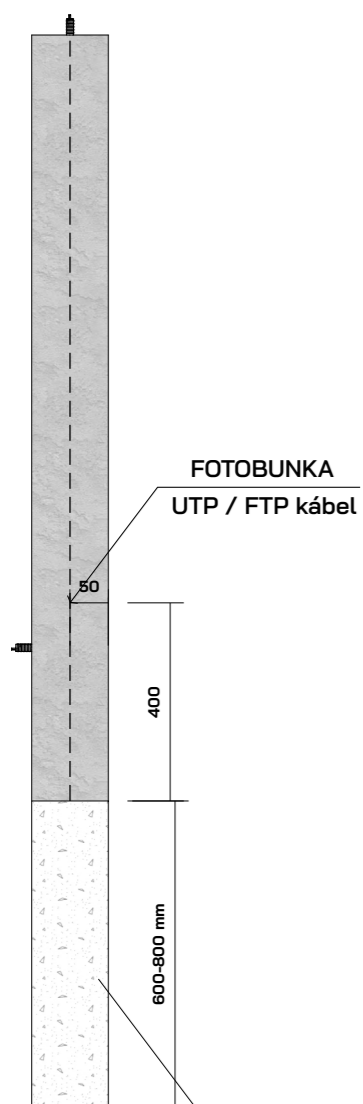

PODHLAD Z POZEMKU

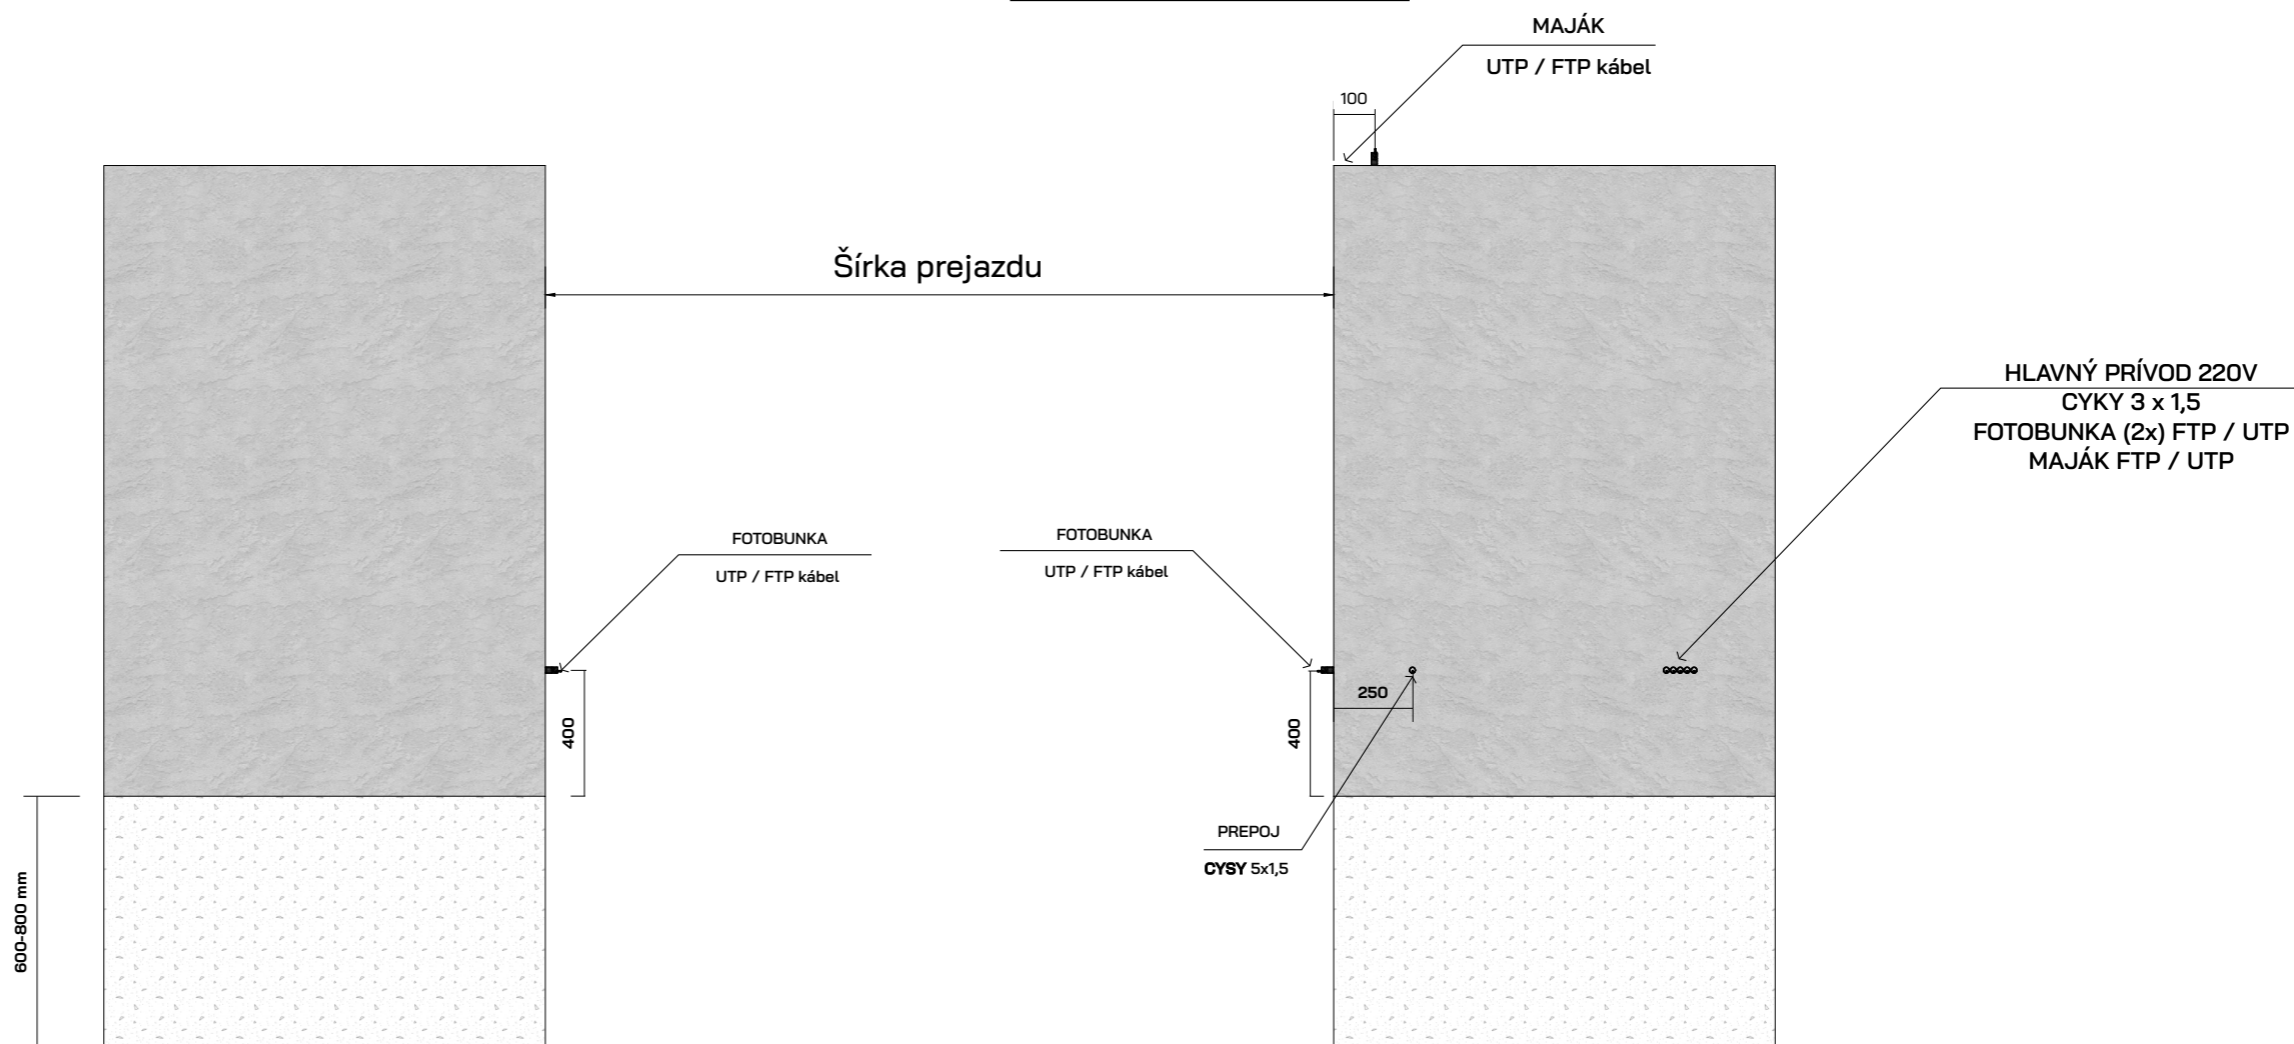


PODHLAD Z VRCHU

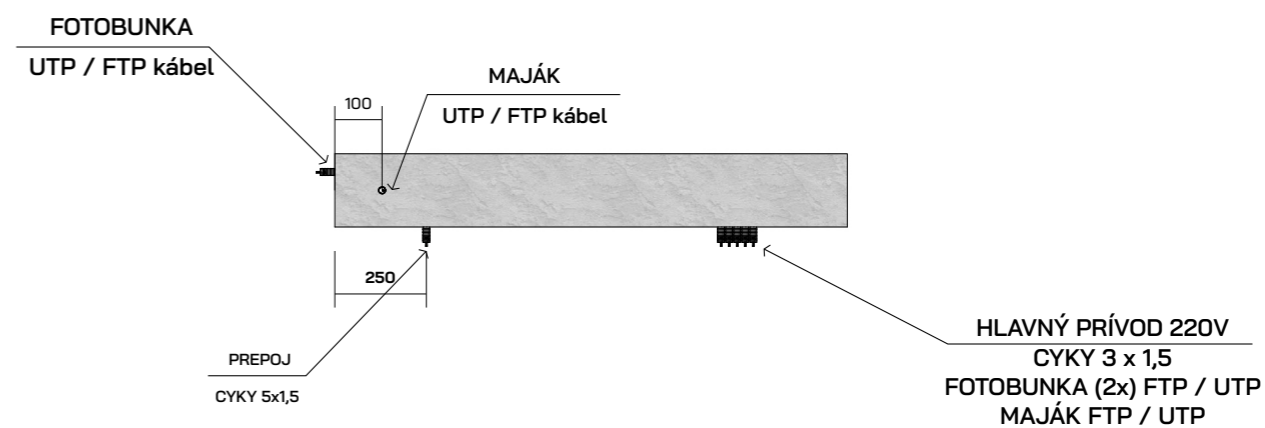


Hĺbka základu platí pre prípad, že budete potrebovať hliníkové stĺpy.
 Hĺbka betónového základu do nezamrzajúcej hĺbky, ktorá nie je všade rovnaká!
 Hĺbku základu konzultujte so staviteľom, posunutý základ má vplyv na funkčnosť brány




PODHLĀD Z BOKU

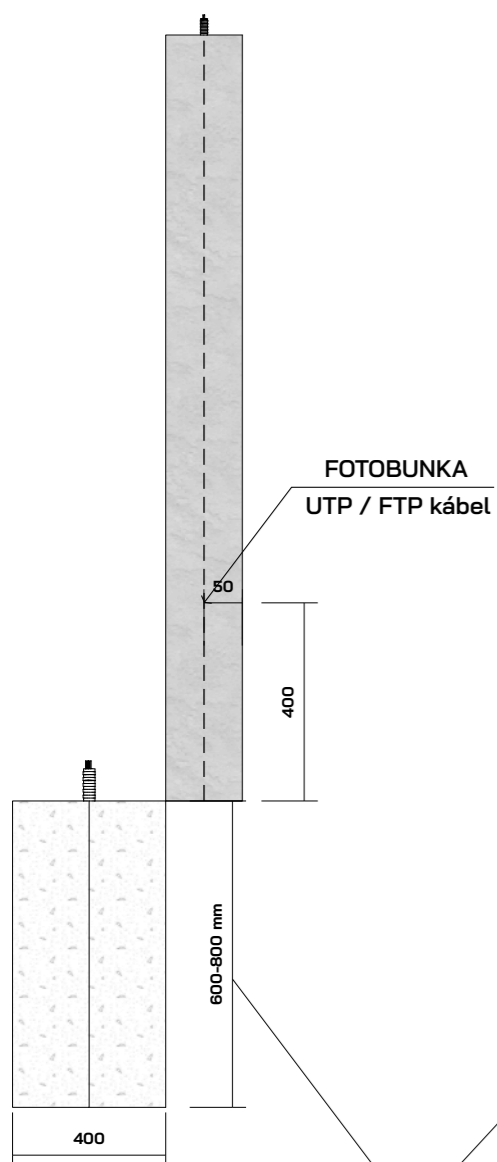

PODHLĀD Z POZEMKU

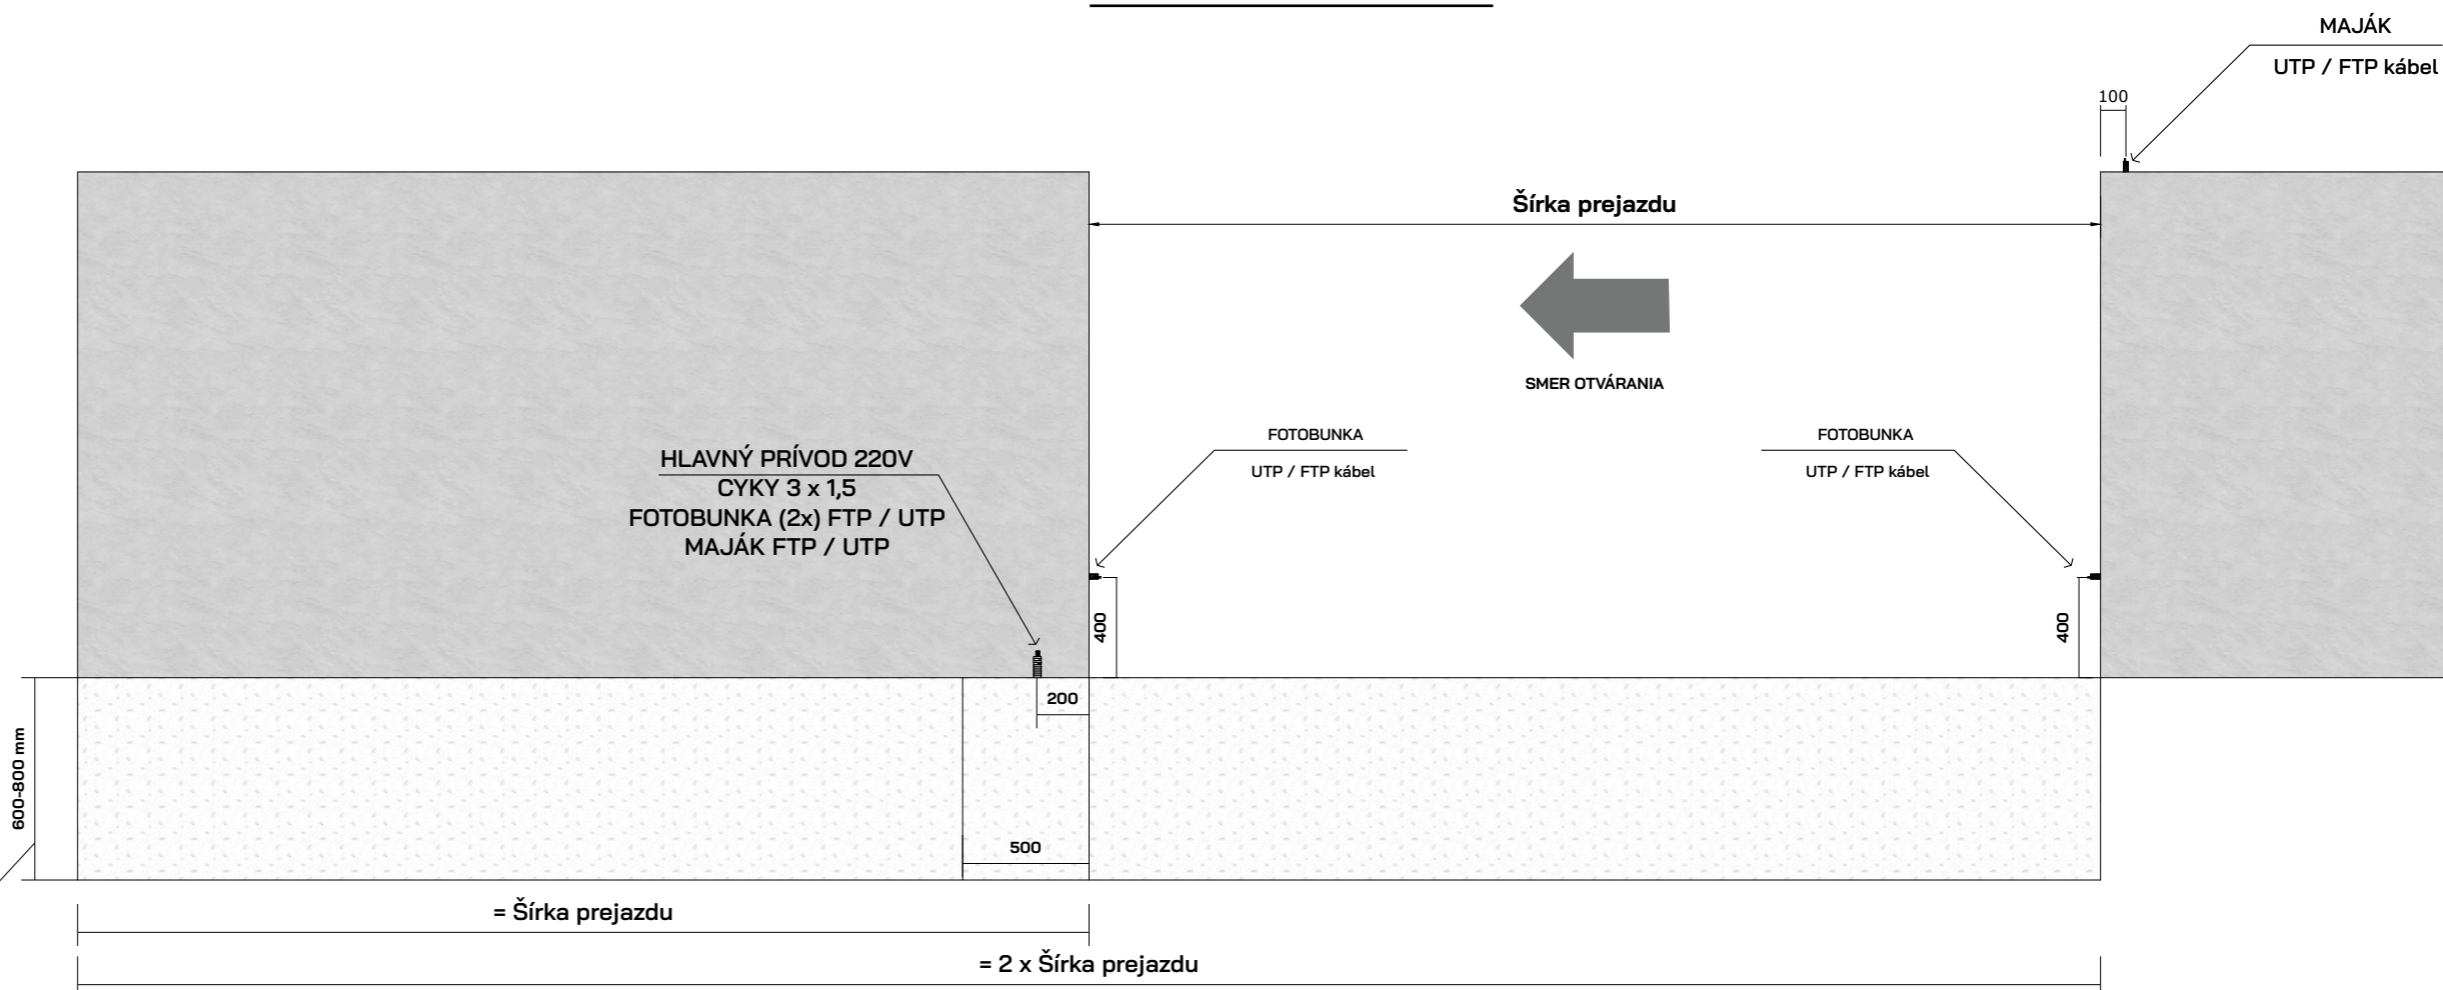


PODHLĀD Z VRCHU

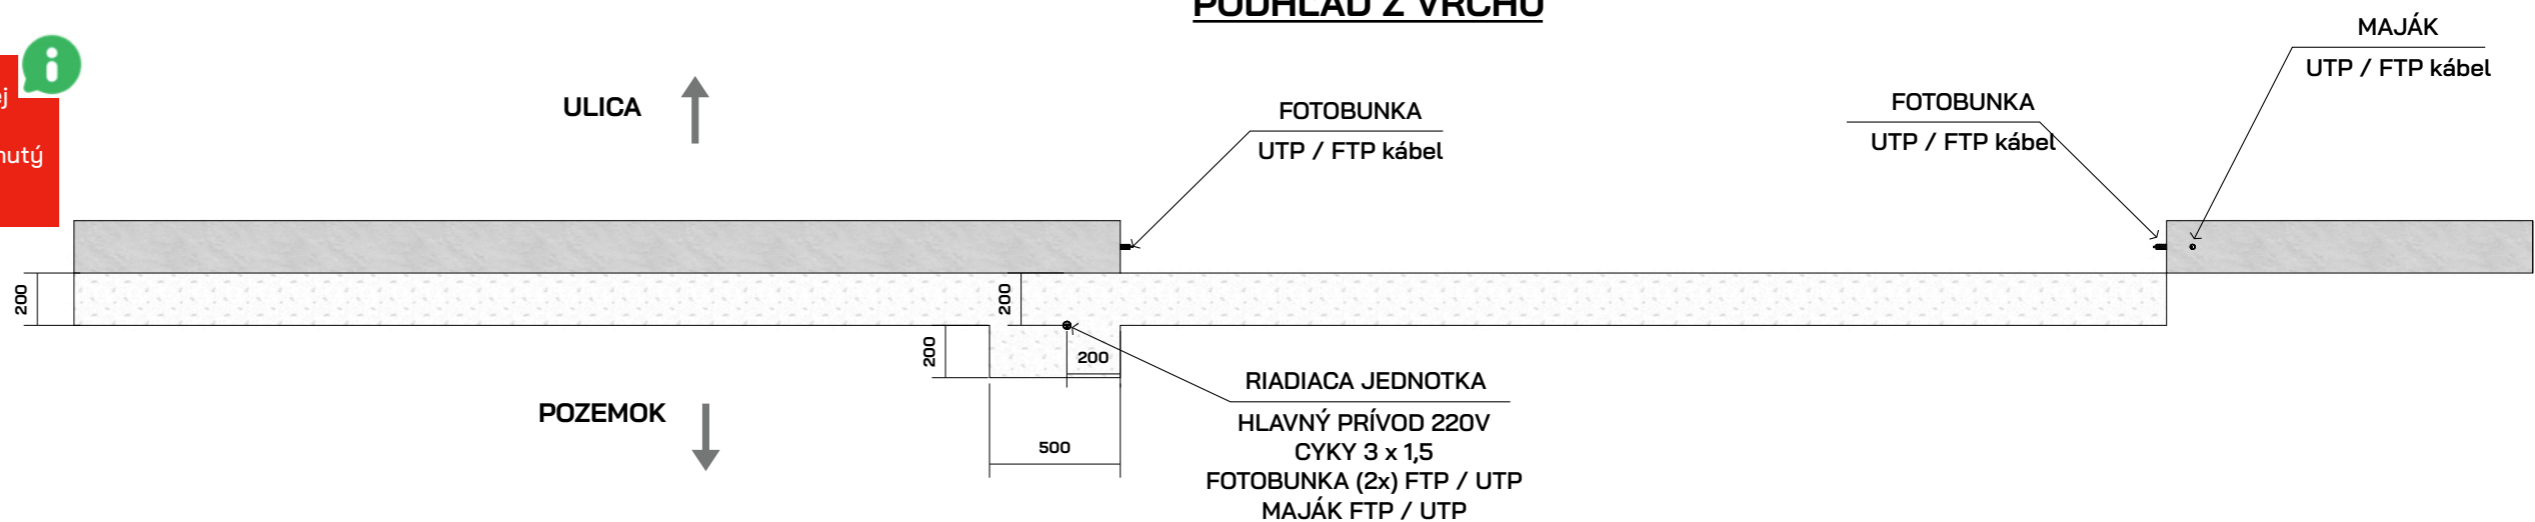


Hĺbka betónového základu do nezamrzajúcej hĺbky, ktorá nie je všade rovnaká ! Hĺbku základu konzultujte so stavitel'om, posunutý základ má vplyv na funkčnosť brány


PODHLÁD Z BOKU

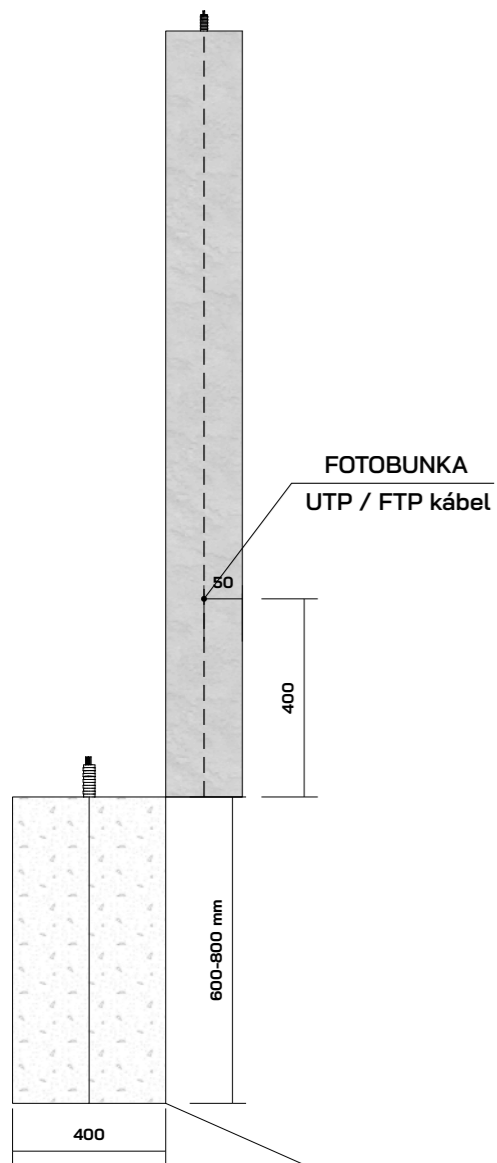

PODHLÁD Z POZEMKU

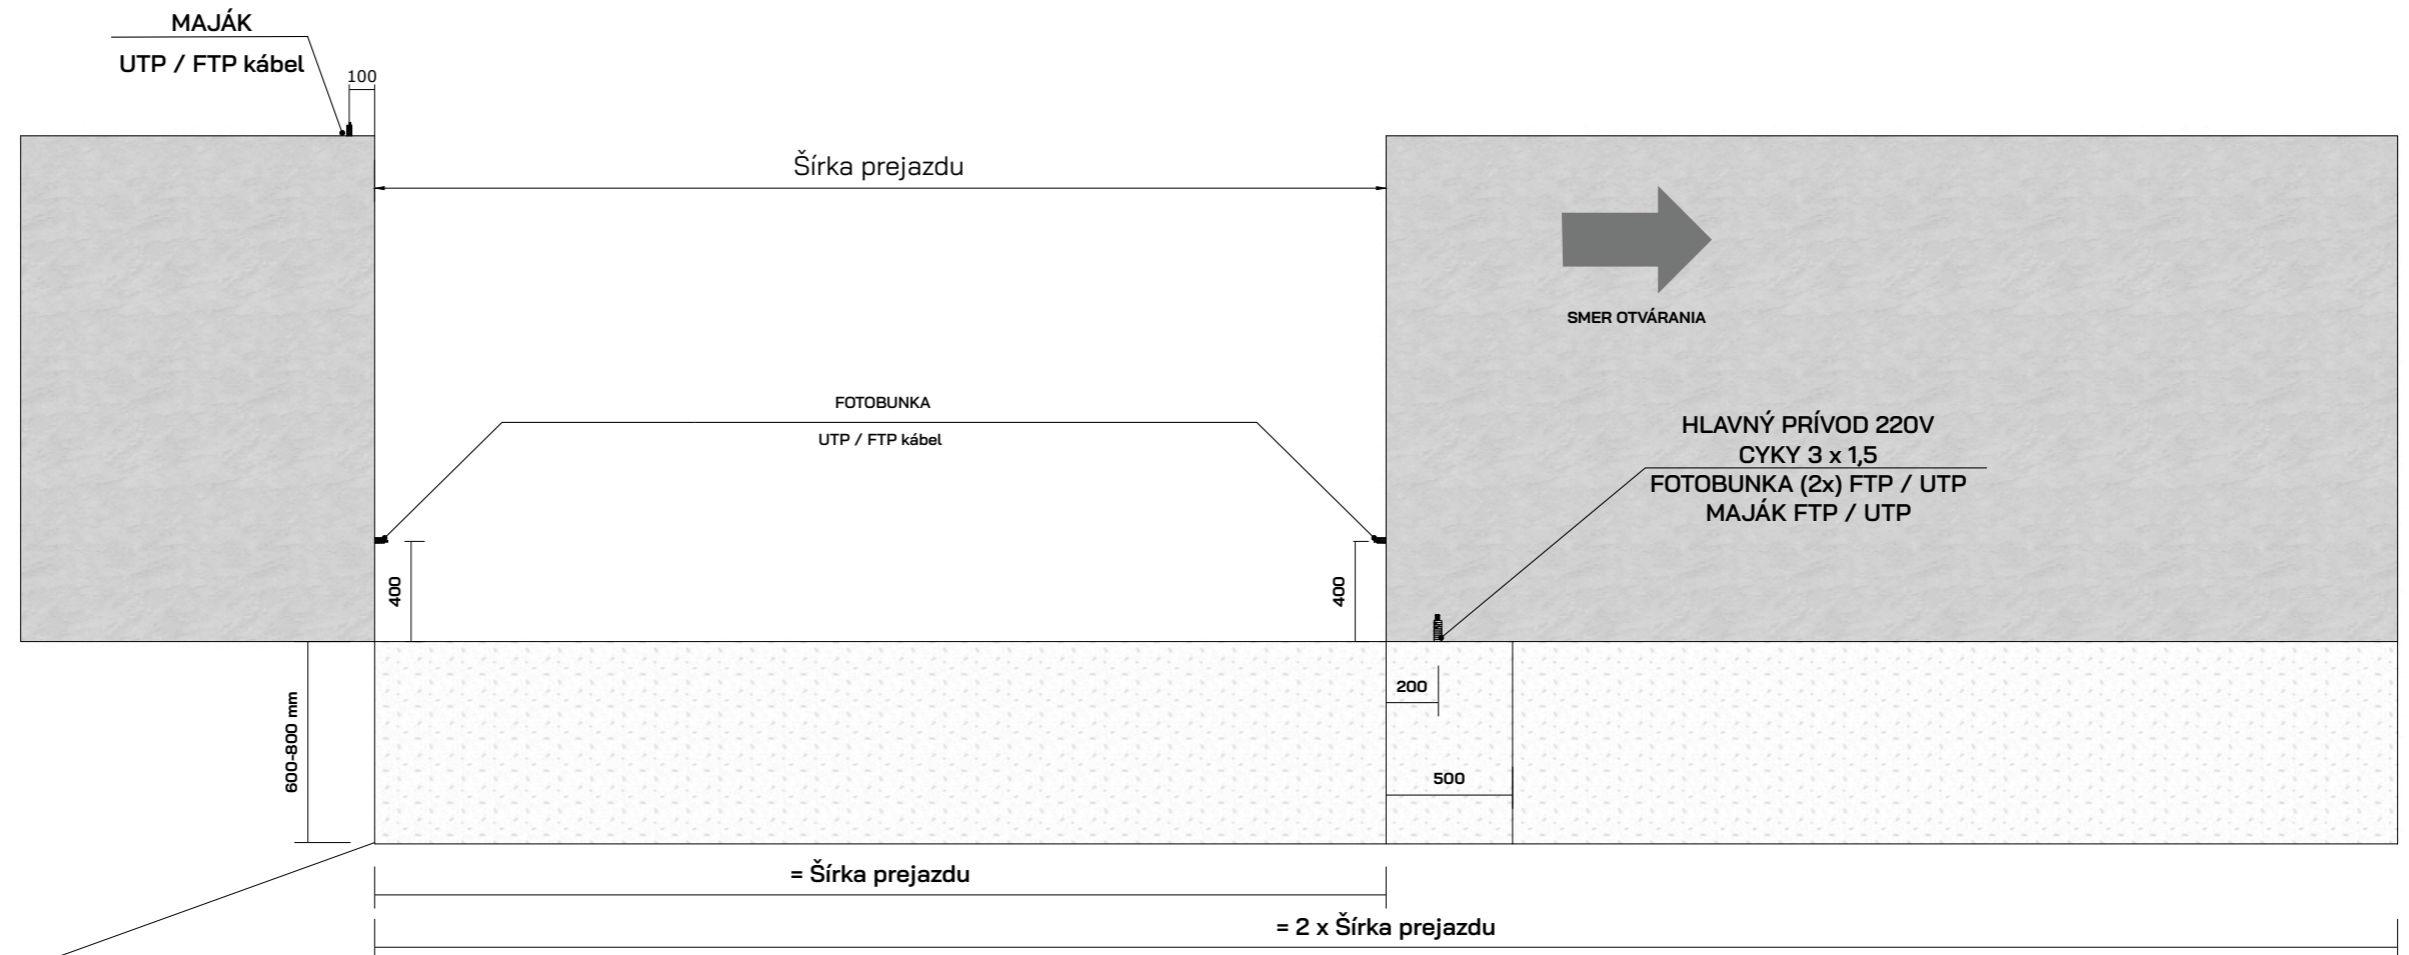


PODHLÁD Z VRCHU

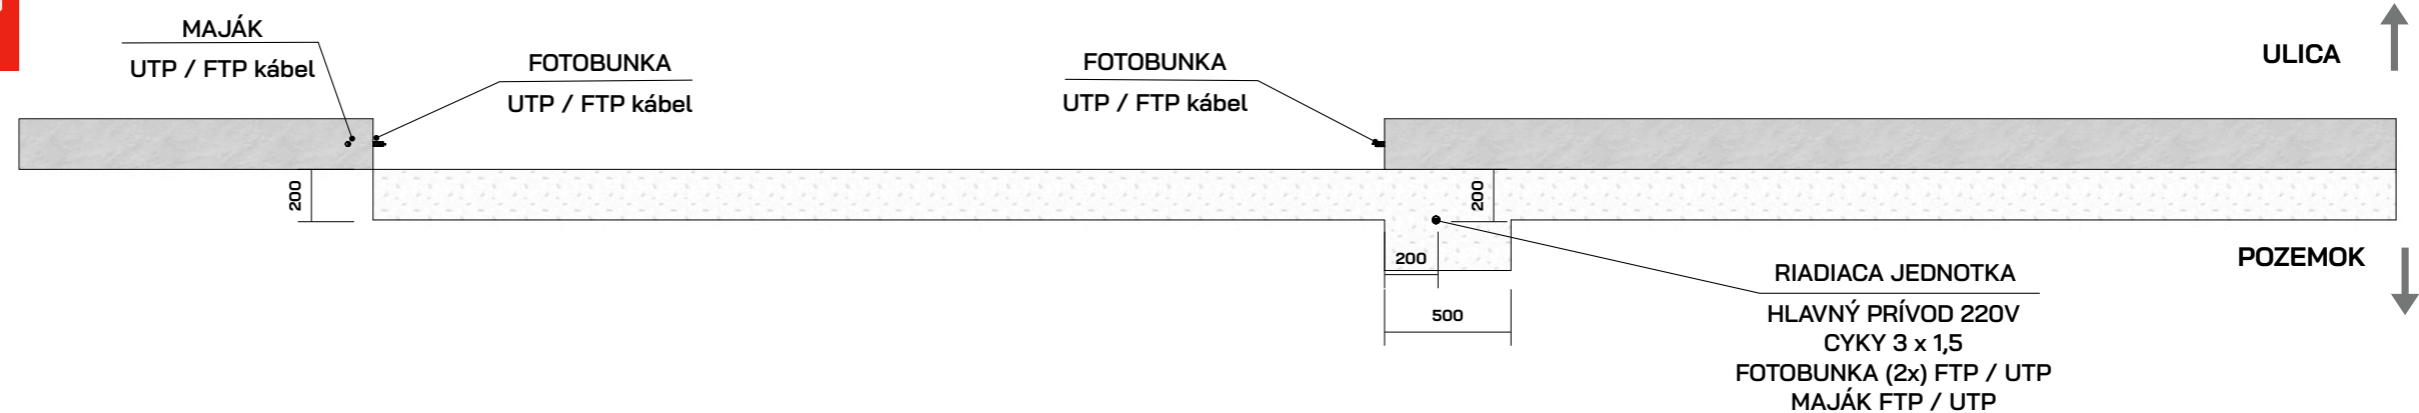


Hĺbka betónového základu do nezamrzajúcej hĺbky, ktorá nie je všade rovnaká !
Hĺbku základu konzultujte so stavitel'om, posunutý základ má vplyv na funkčnosť brány

PODHLĀD Z BOKU

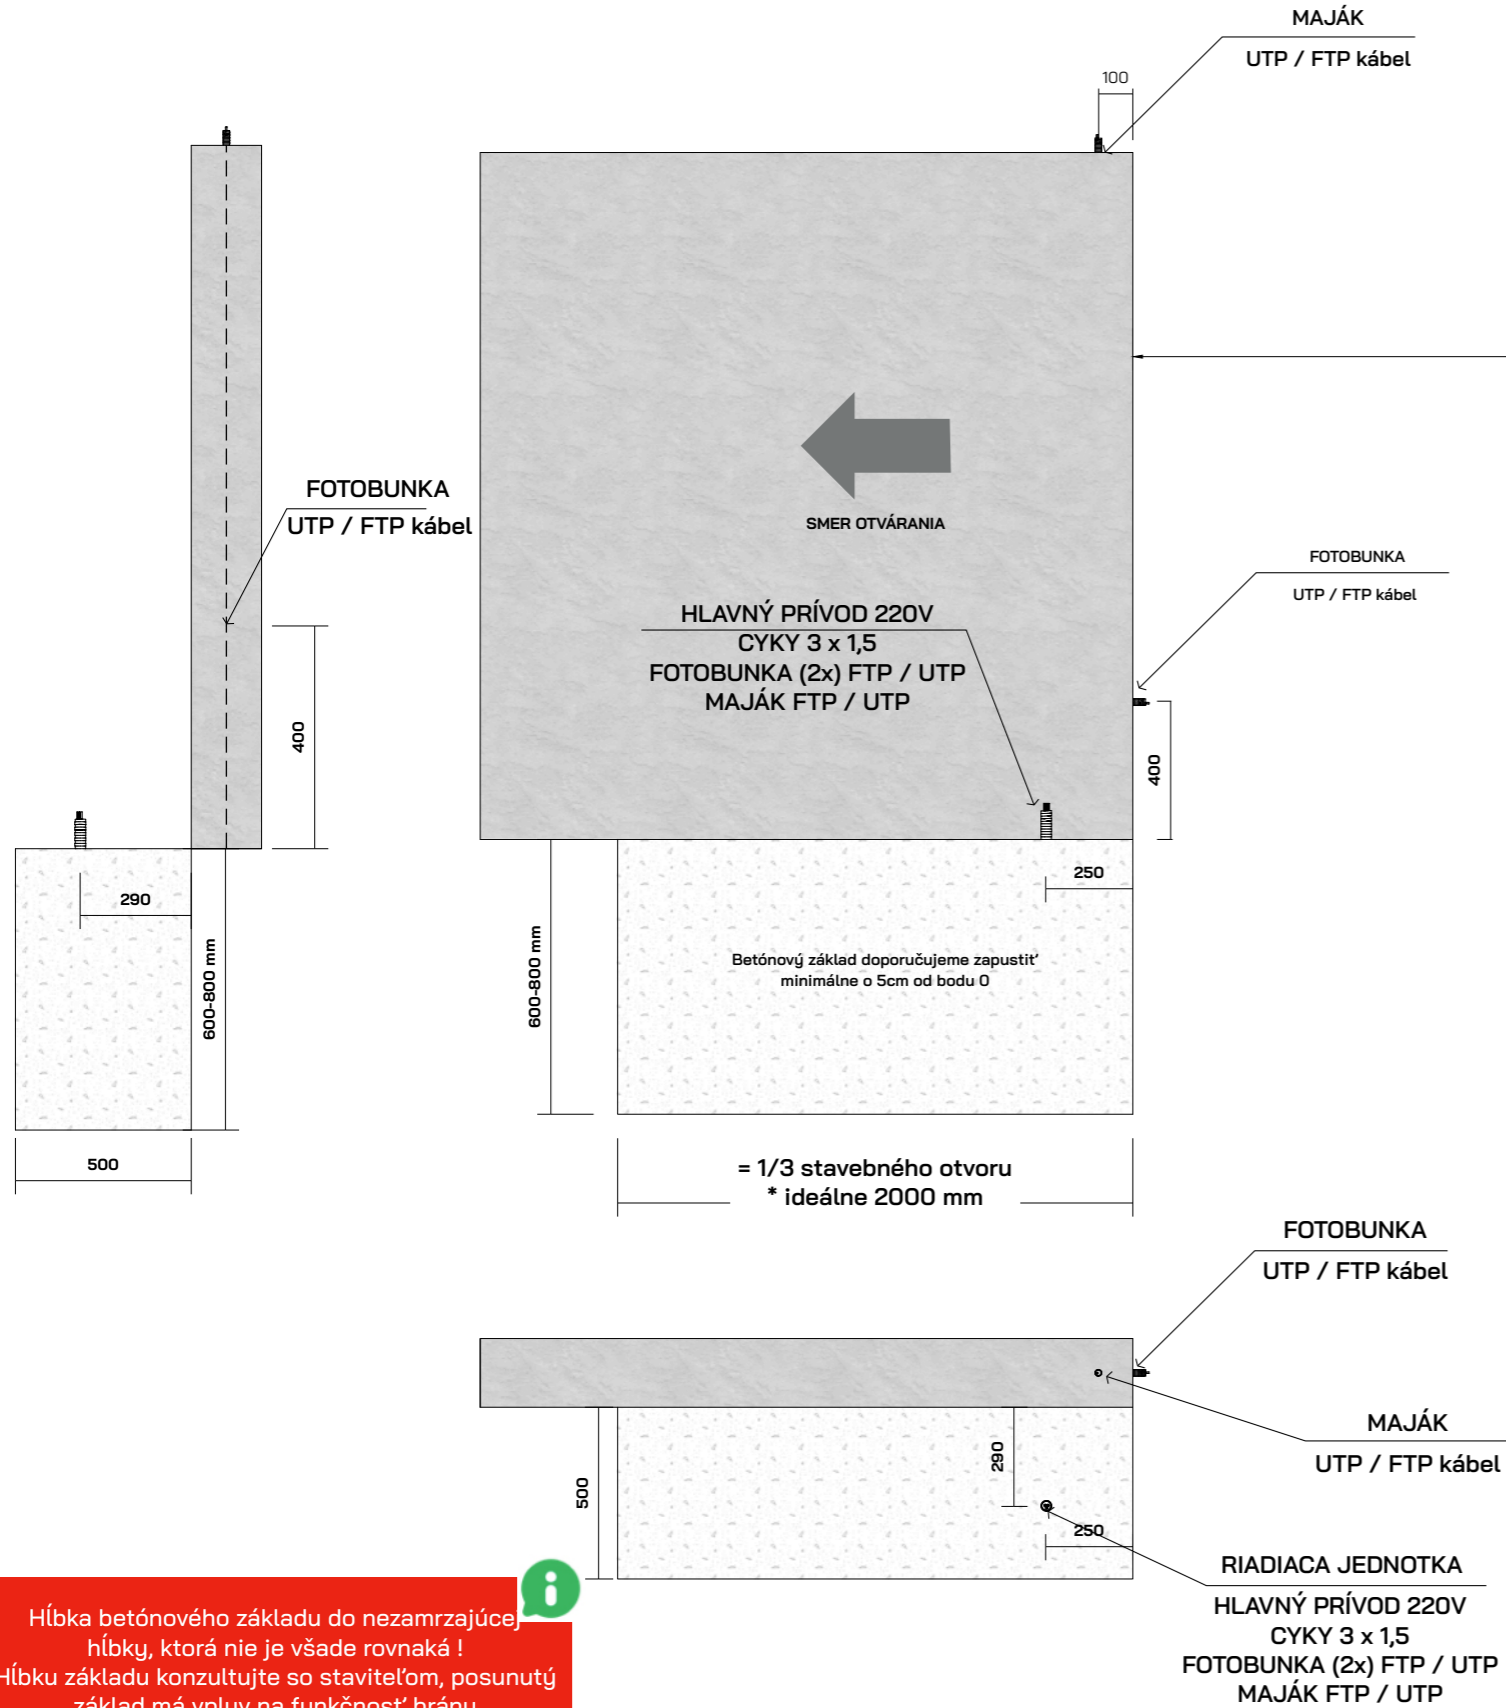


PODHLĀD Z POZEMKU

Šírka prejazdu

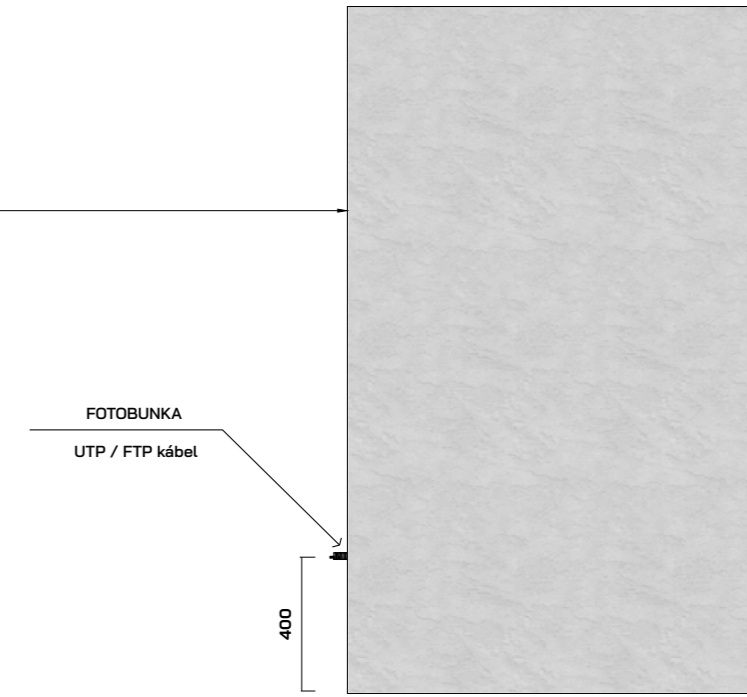


PODHLĀD Z VRCHU

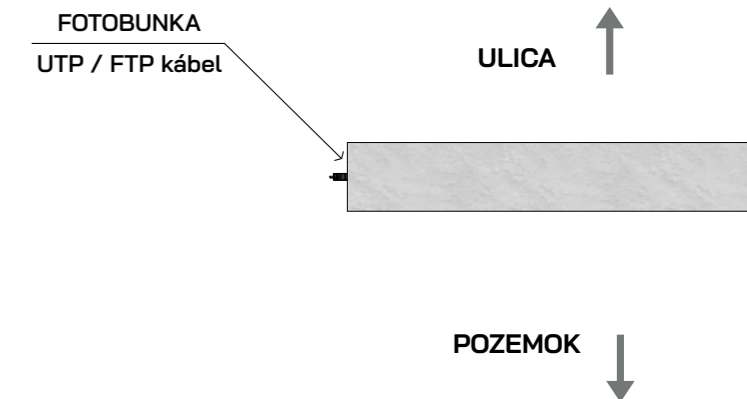


i
 Hĺbka betónového základu do nezamrzajúcej hĺbky, ktorá nie je všade rovnaká !
 Hĺbku základu konzultujte so stavitel'om, posunutý základ má vplyv na funkčnosť brány


PODHL'AD Z BOKU

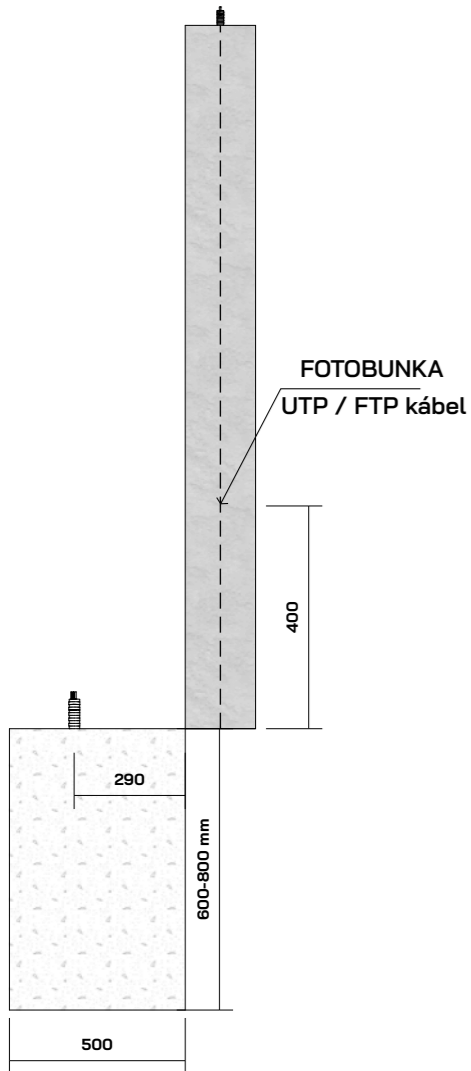

PODHL'AD Z POZEMKU

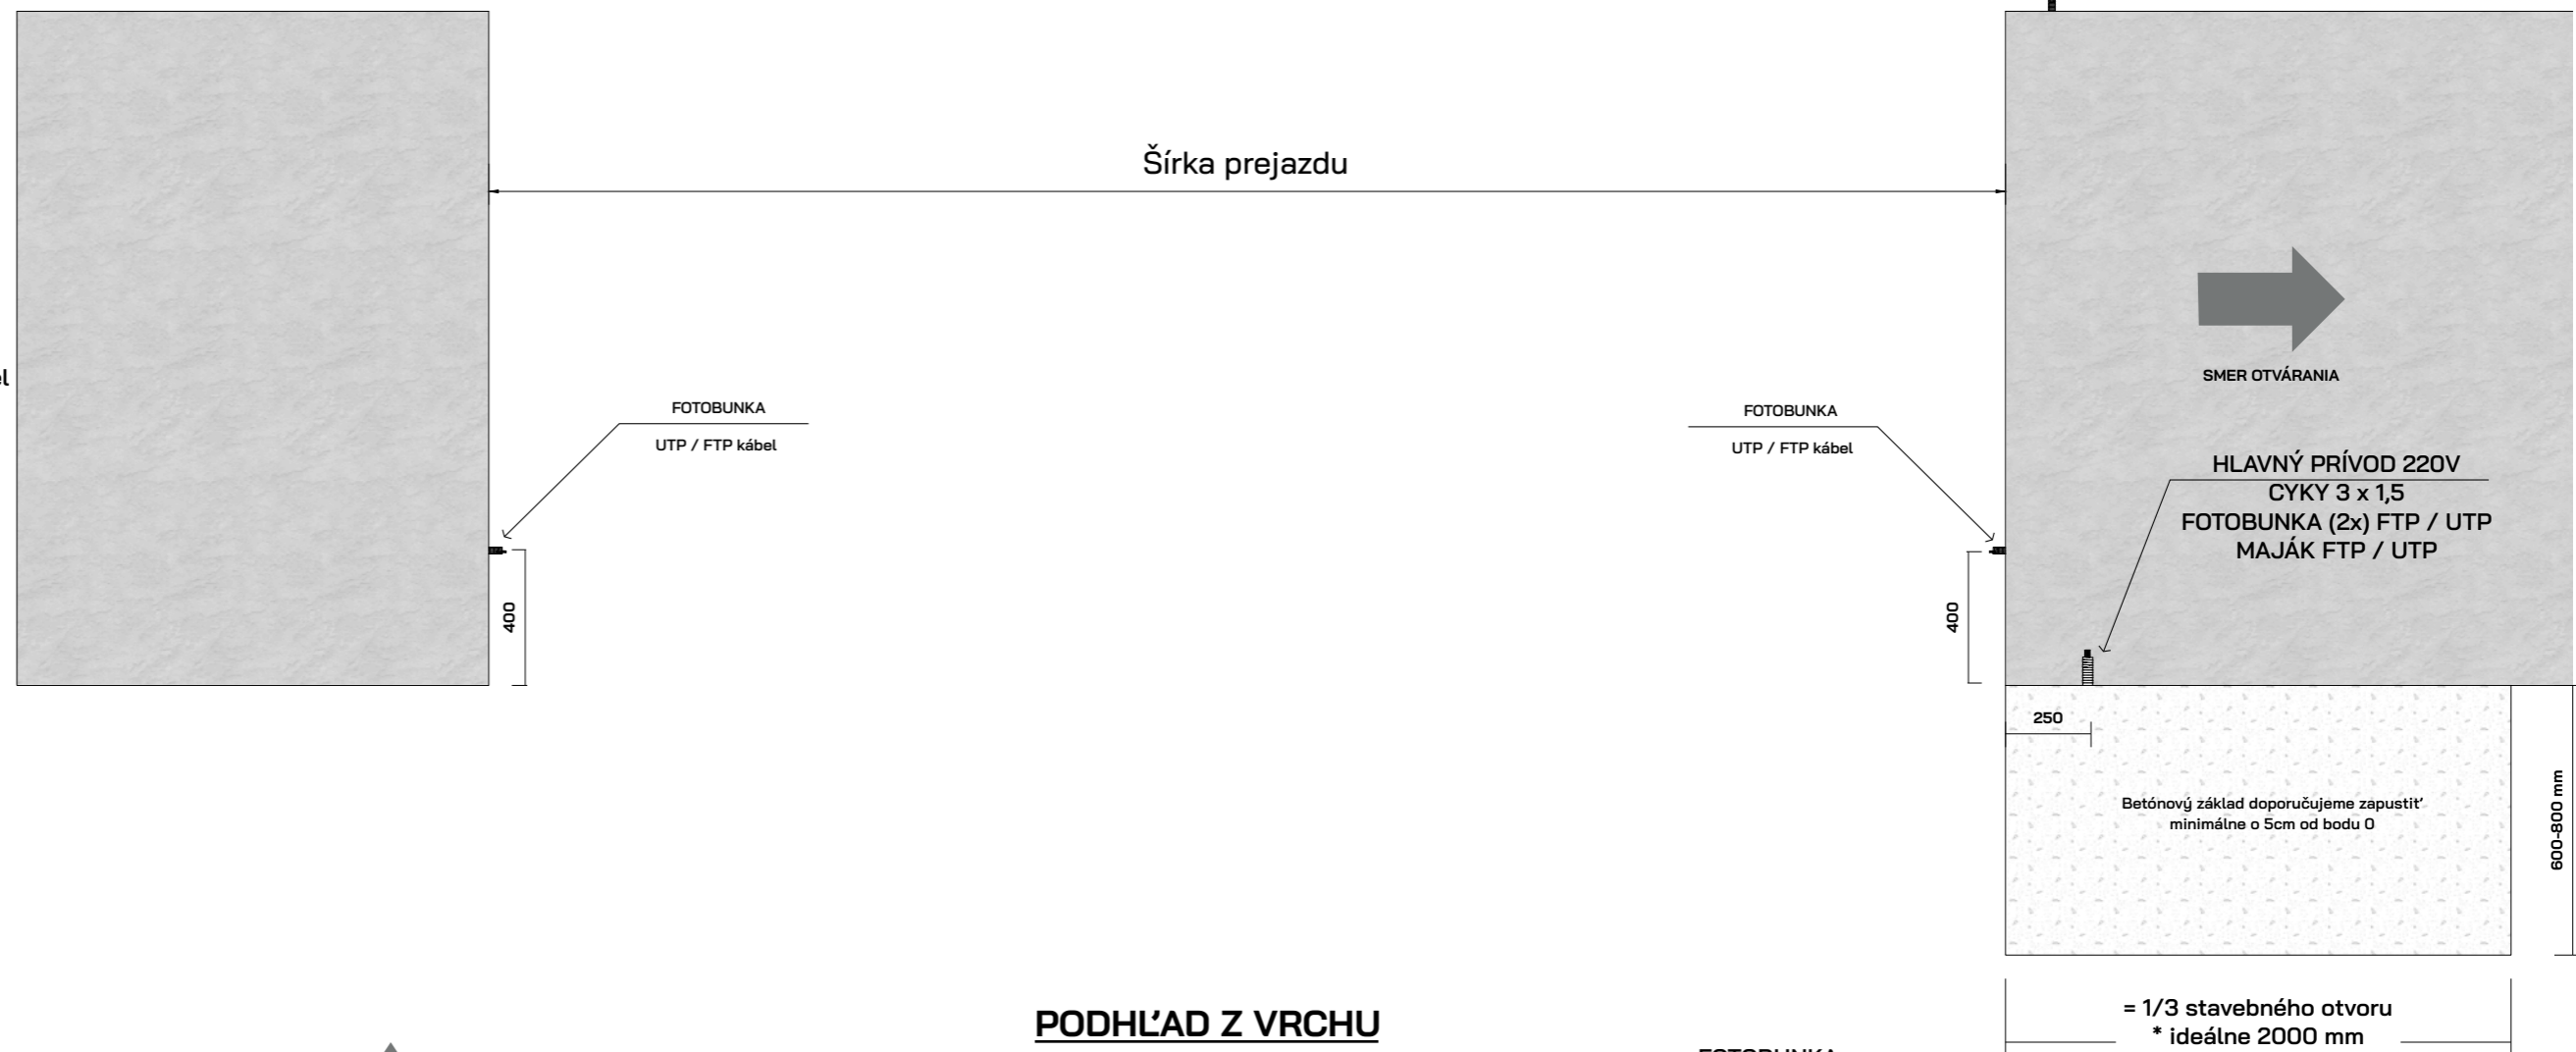


PODHL'AD Z VRCHU

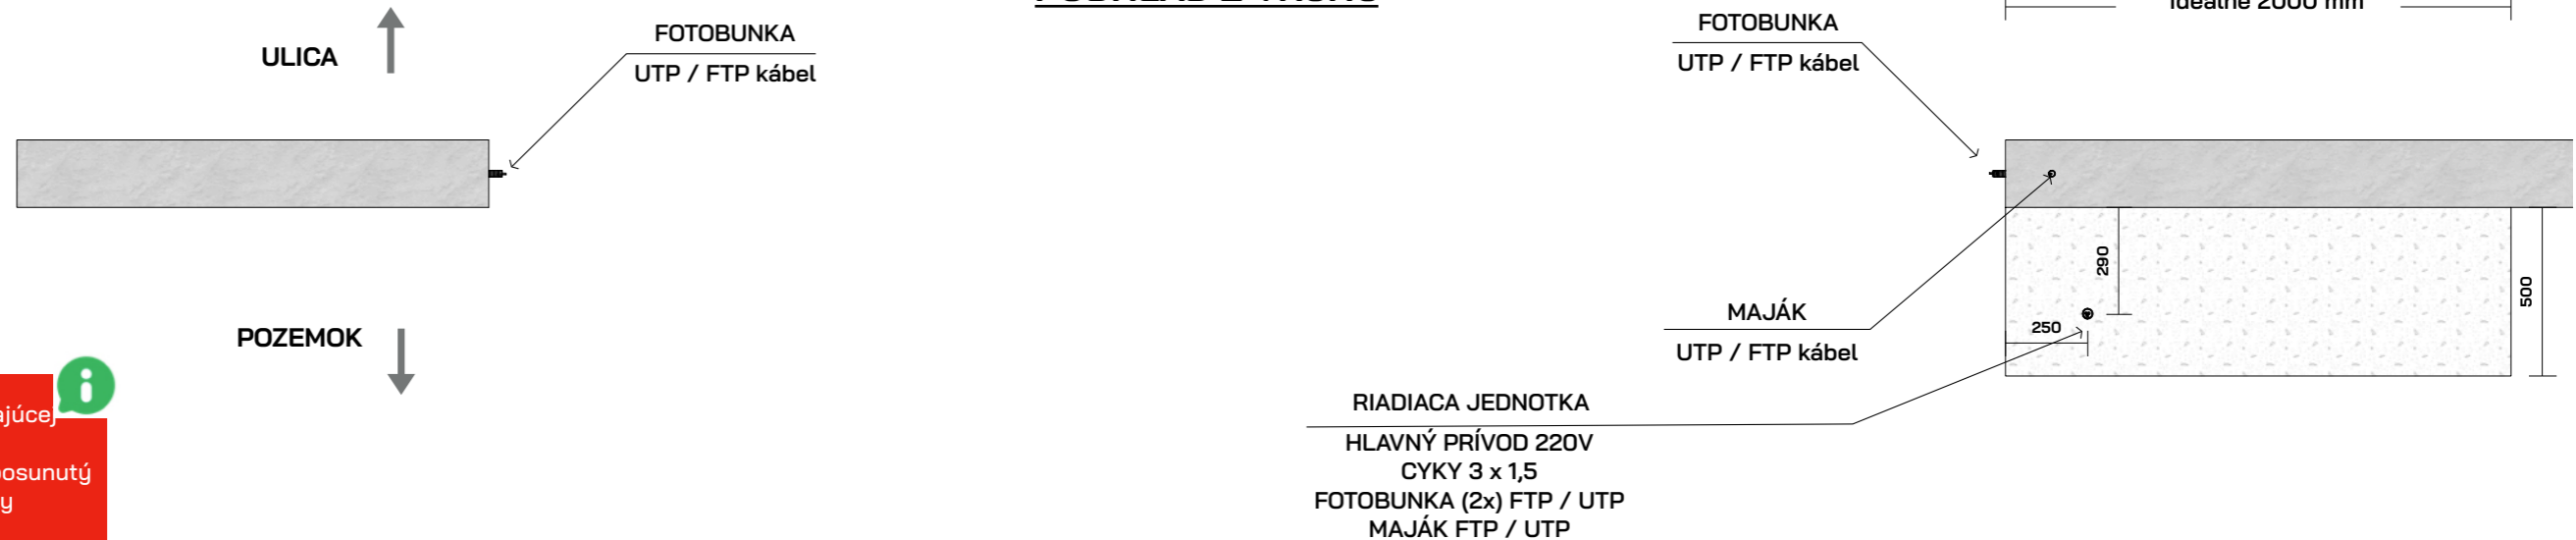


Hĺbka betónového základu do nezamrzajúcej hĺbky, ktorá nie je všade rovnaká !
Hĺbku základu konzultujte so stavitel'om, posunutý základ má vplyv na funkčnosť brány


PODHL'AD Z BOKU

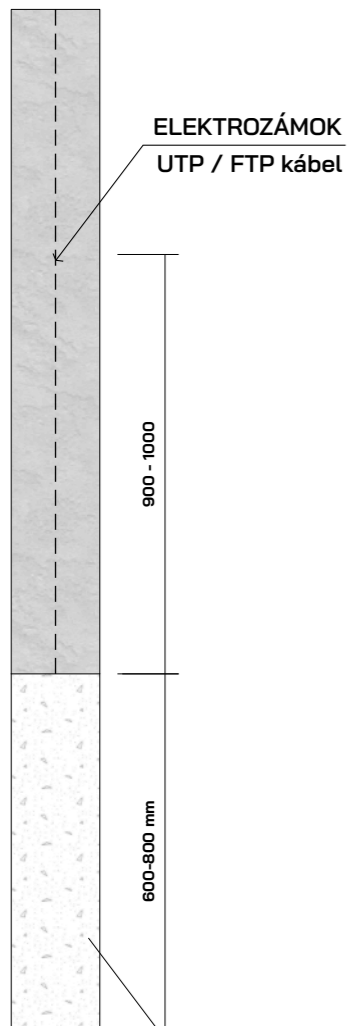

PODHL'AD Z POZEMKU

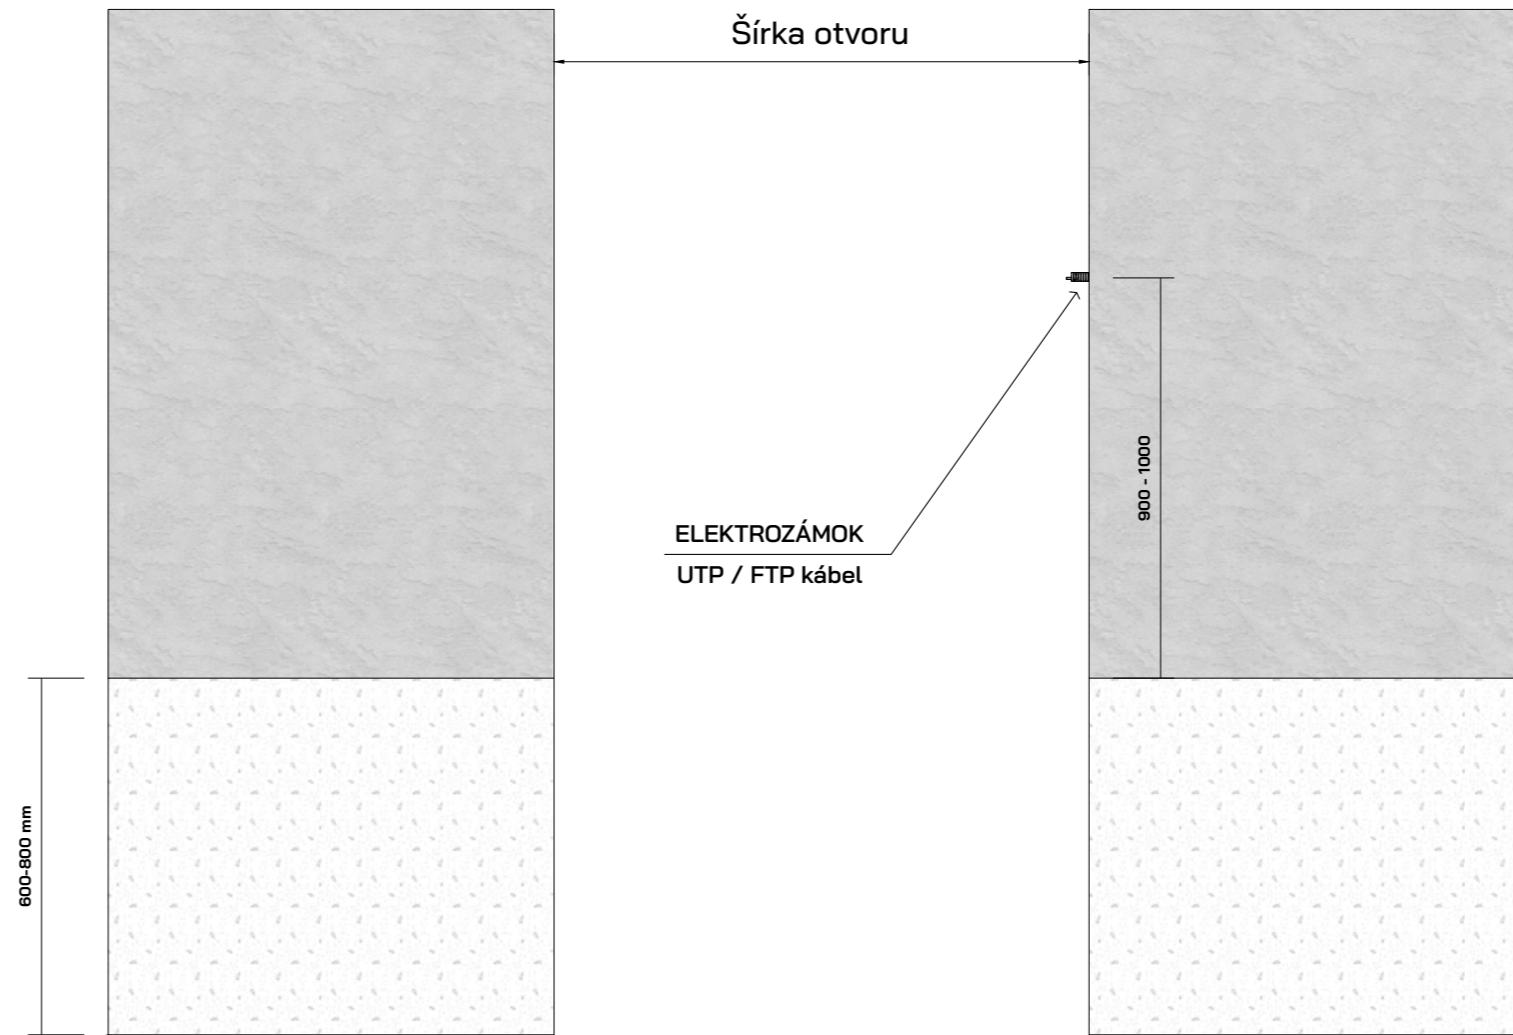


PODHL'AD Z VRCHU

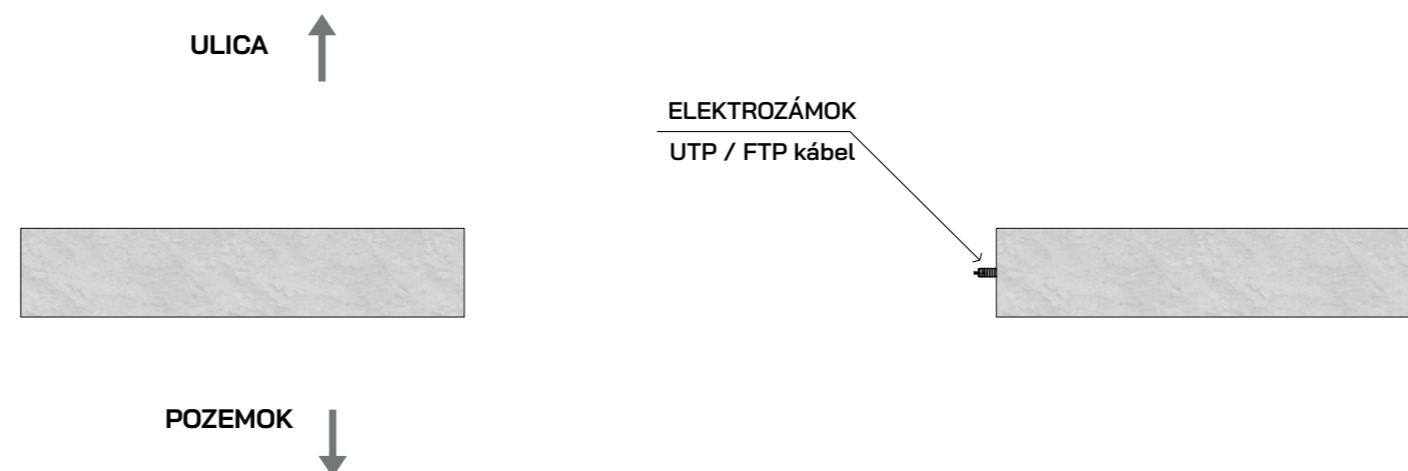


i
 Hĺbka základu platí pre prípad, že budete potrebovať hliníkové stĺpy. Hĺbka betónového základu do nezamrzajúcej hĺbky, ktorá nie je všade rovnaká! Hĺbku základu konzultujte so staviteľom, posunutý základ má vplyv na funkčnosť brány

i
 V prípade, že bude posuvná brána krížiť otvor bráničky, doporučujeme pridať magnetický spínač. V tomto prípade je potrebné od pohonu pridať FTP / UTP kábel k dorazu bráničky (rovnaká výška ako elektrozámok)


PODHL'AD Z BOKU

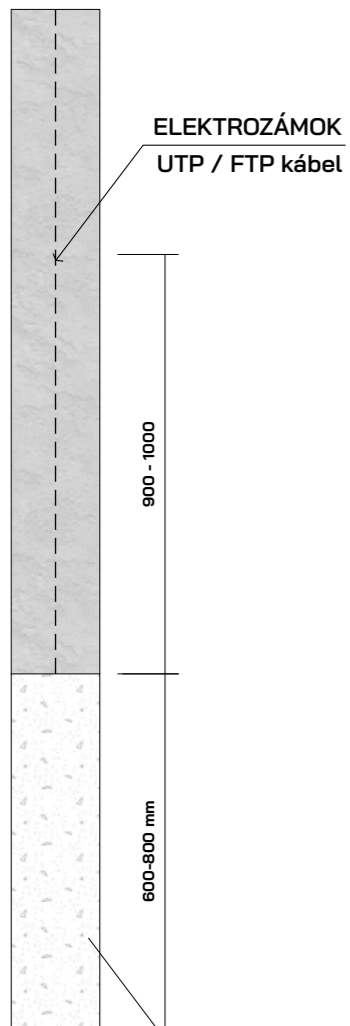

PODHL'AD Z POZEMKU

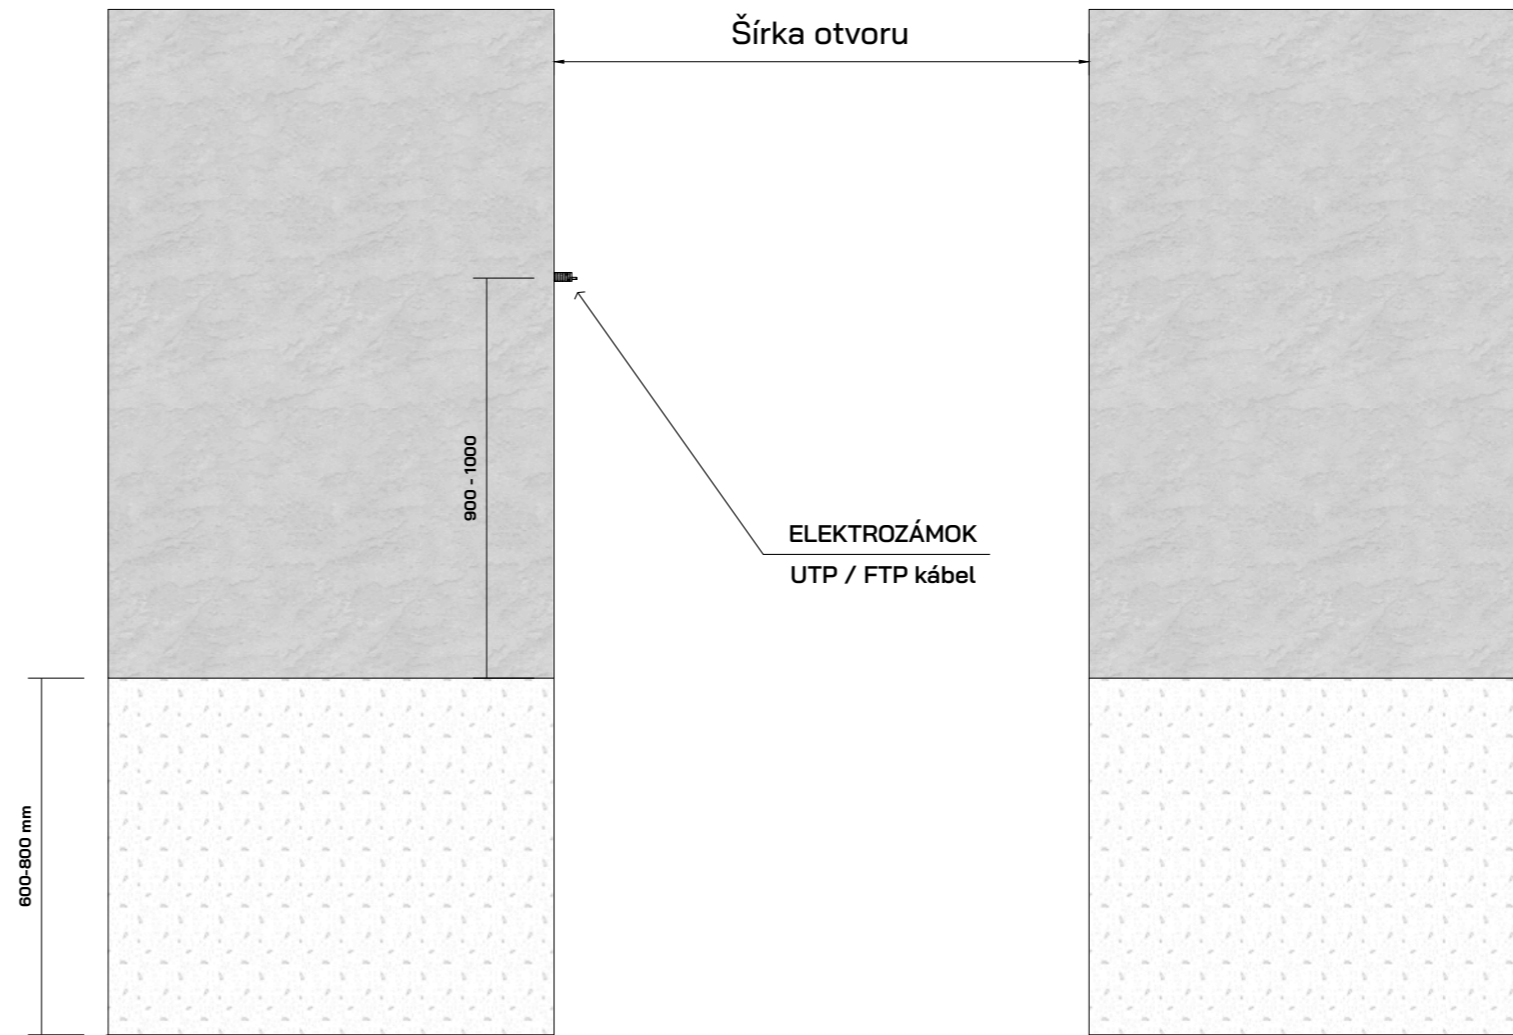

PODHL'AD Z VRCHU

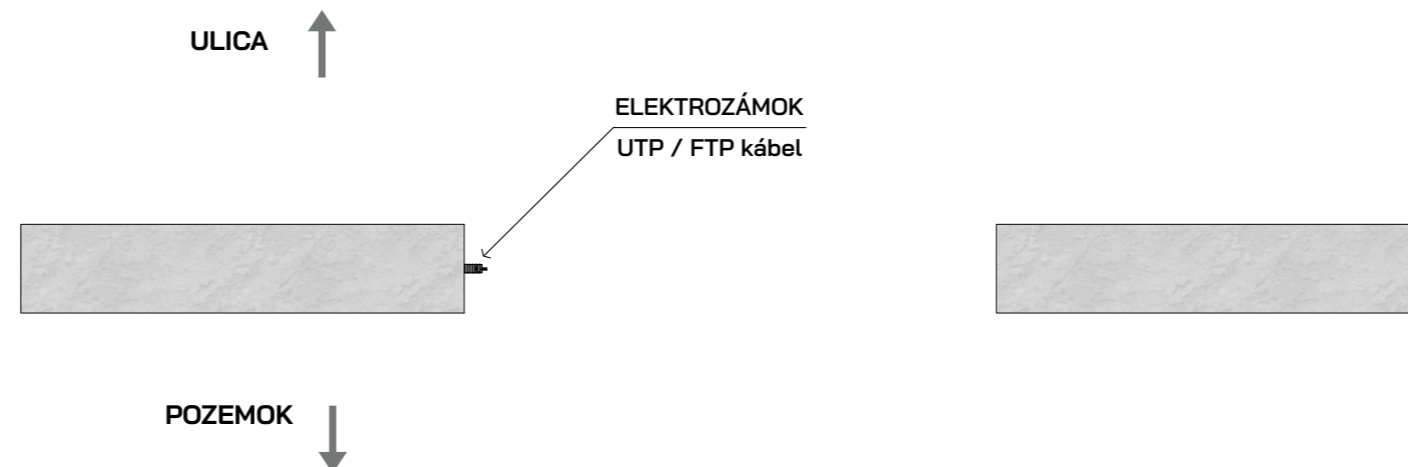

i
Hĺbka základu platí pre prípad, že budete potrebovať hliníkové stĺpy. Hĺbka betónového základu do nezamrzajúcej hĺbky, ktorá nie je všade rovnaká! Hĺbku základu konzultujte so staviteľom, posunutý základ má vplyv na funkčnosť brány

i
V prípade, že bude posuvná brána krížiť otvor bráničky, doporučujeme pridať magnetický spínač. V tomto prípade je potrebné od pohonu pridať FTP / UTP kábel k dorazu bráničky (rovnaká výška ako elektrozámok)